COAVN
COLEGIO OFICIAL DE ARQUITECTOS VASCO-NAVARRO
EUSKAL HERRIKO ARKITEKTOEN ELKARGO OHZIALA
27/05/2014
DELEGACIÓN EN BIZKAIA
BIZKAIKO ORDEZKARITZA
VISADO BISATUA

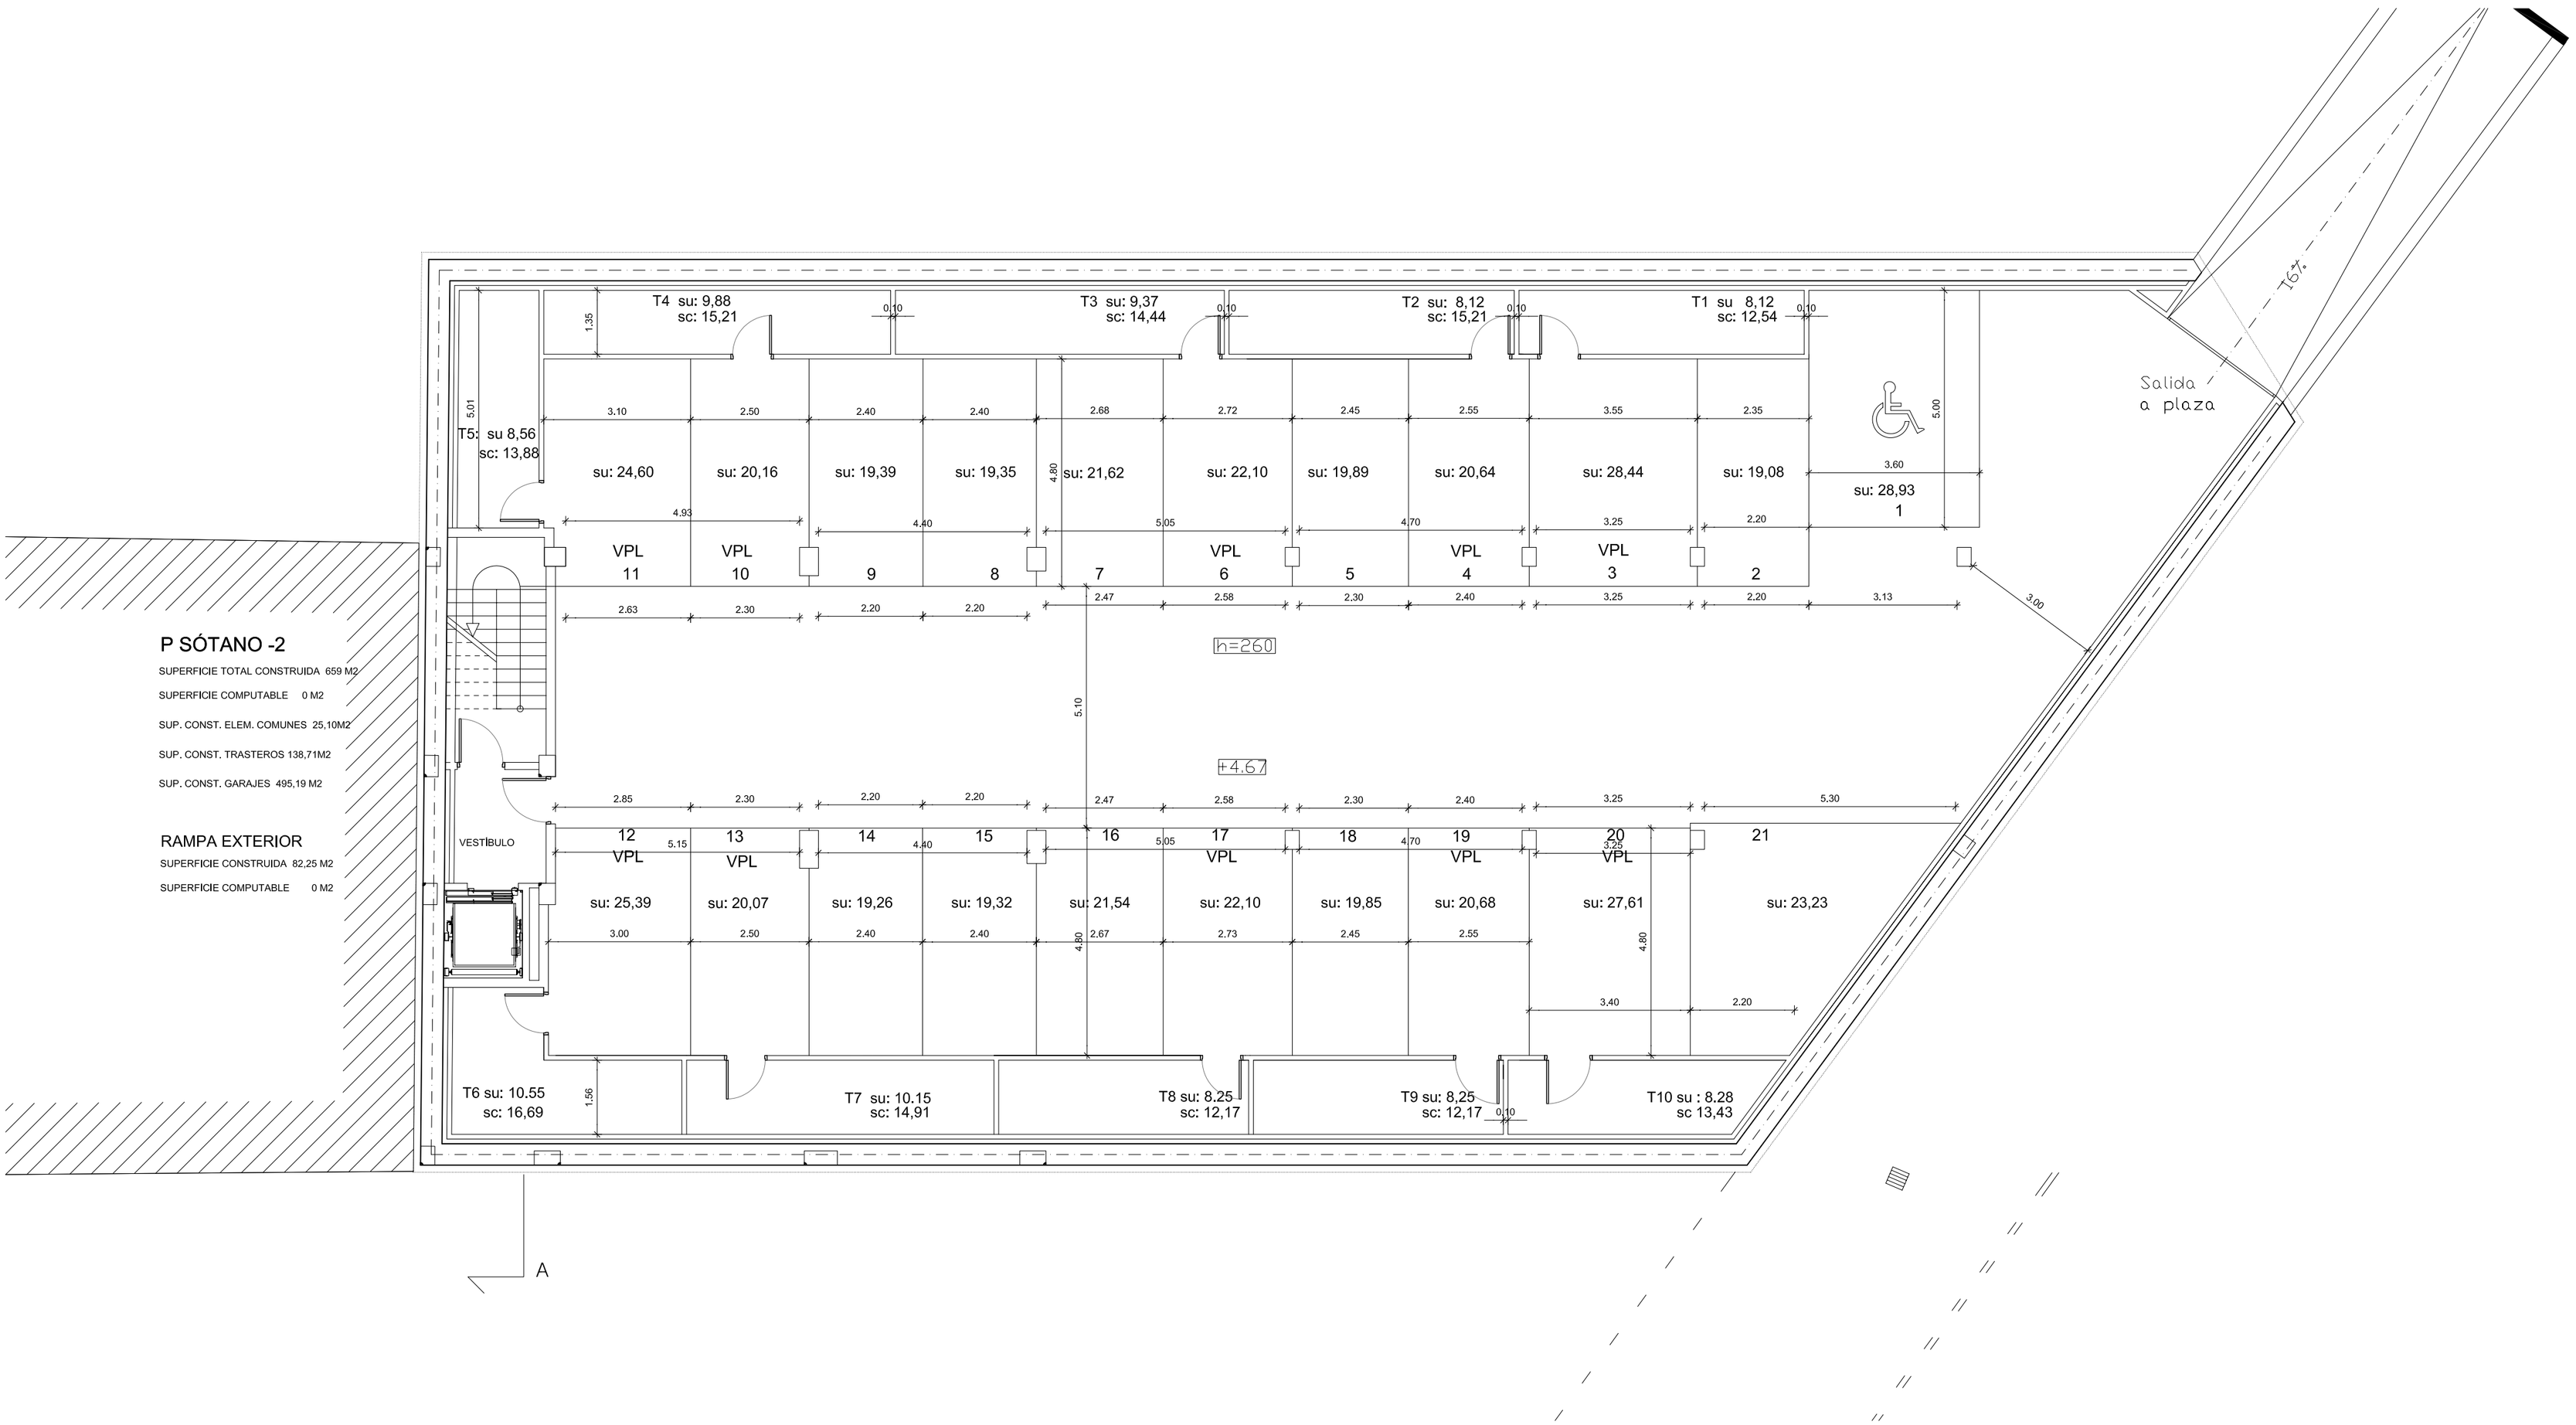

FIN DE OBRA

DE 10 VIVIENDAS DE PROTECCION LOCAL EN EL SUBÁMBITO 3 DE LA UE-05 SAN IGNACIO (BARAKALDO) PARA ERETZA , S.A.

04. PLANTA SÓTANO -2 DISTRIBUCIÓN GARAJE — E 1: 100

ABRIL 2014

ALBISU Y PRADELL ARQUITECTOS SLPU